

Modrý Platan duplex 208B

prodejní dokumentace

NOVOSTAVBY-REALITY.cz




makléř: Tomáš Kopa
tel. (+420) 731 001 877
e-mail: info@novostavby-reality.cz



Modrý Platan


PŮDORYS BYTU B - 1. patro

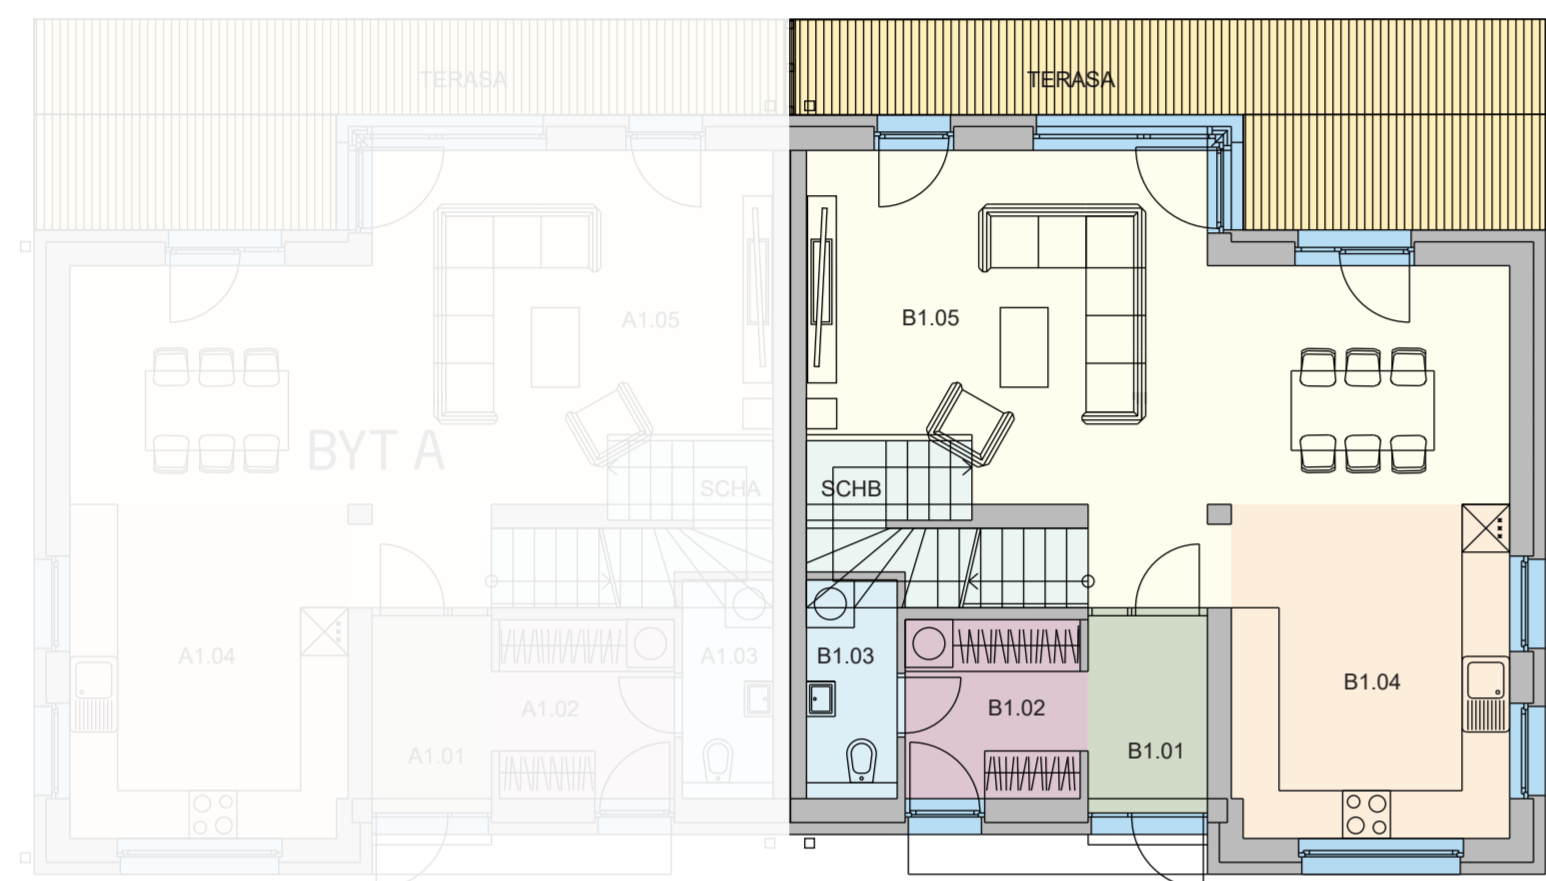


1. PATRO - Legenda místností

| OZN | NÁZEV MÍSTNOSTÍ | PLOCHA (m ²) |
|----------------|-------------------------|--------------------------|
| B1.01 | Zádvěří | 2,95 |
| B1.02 | Šatna | 6,0 |
| B1.03 | Koupelna | 3,2 |
| B1.04 | Kuchyň | 15,05 |
| B1.05 | Obývací pokoj + jídelna | 36,55 |
| SCHB | Schodiště | 2,87 |
| CELKOVÁ PLOCHA | | 66,62 |
| ZAHRADA | | 579 |

UMÍSTĚNÍ BYTU

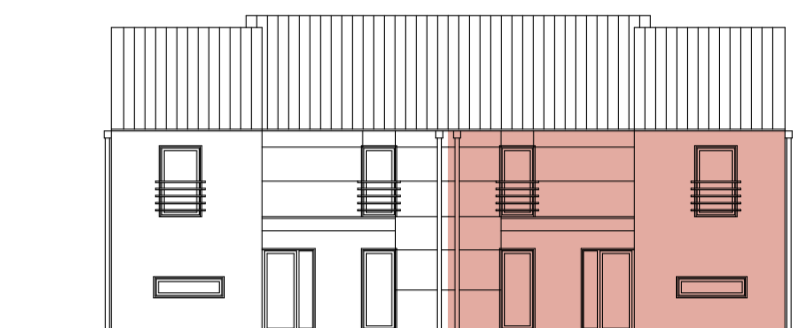


POHLED Z ULICE

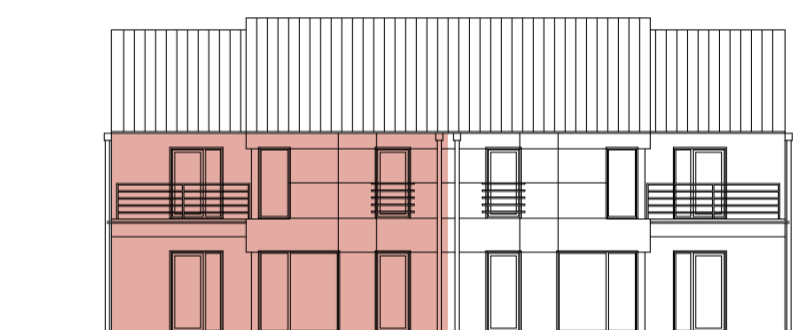

POHLED ZE ZAHRADY

PŮDORYS BYTU B - 2.patro

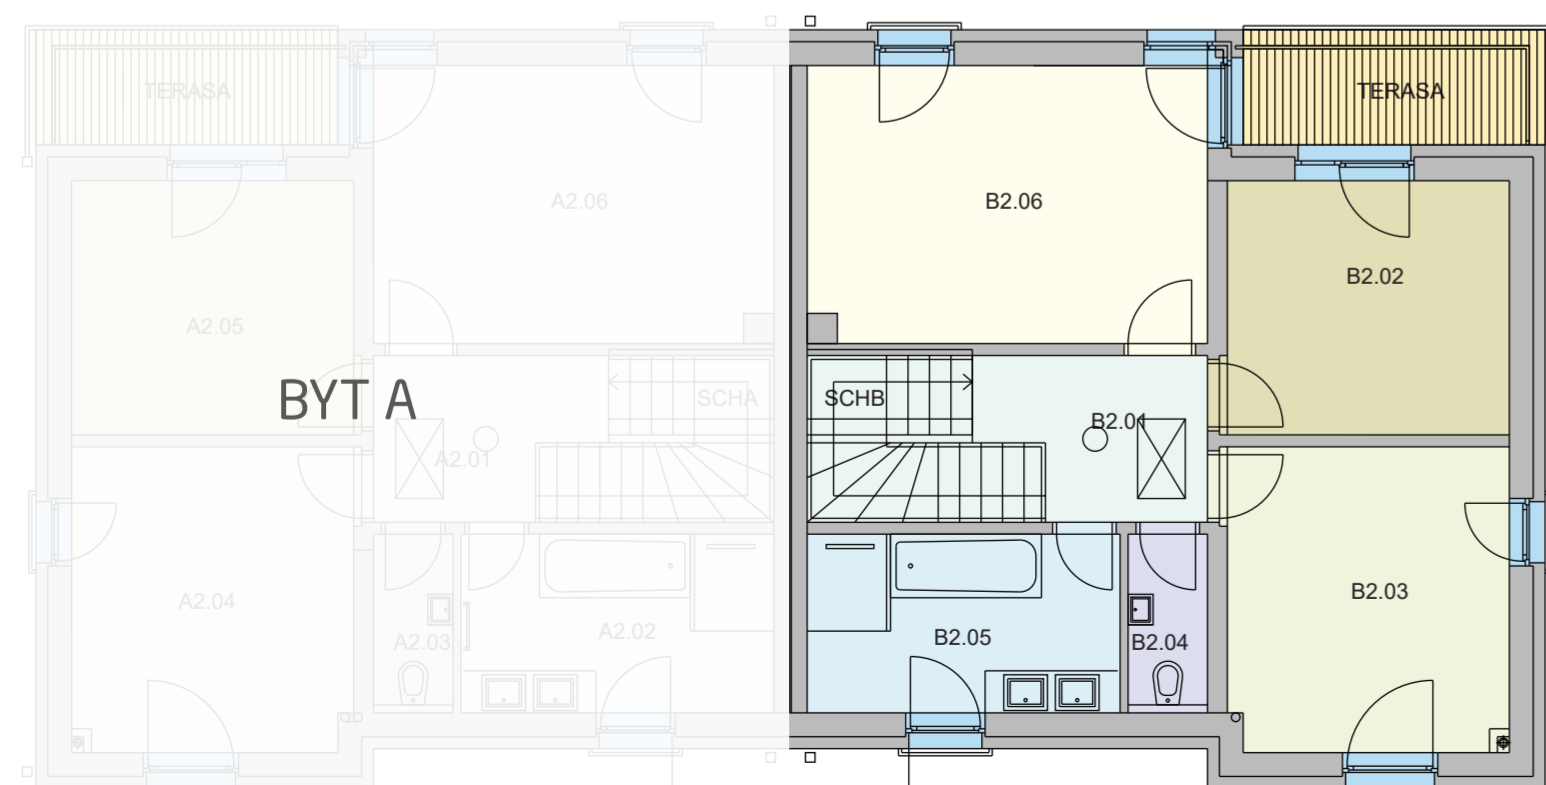

2. PATRO - Legenda místností

| OZN | NÁZEV MÍSTNOSTÍ | PLOCHA (m ²) |
|----------------|-----------------|--------------------------|
| B1.01 | Chodba | 5,87 |
| B1.02 | Pokoj | 11,76 |
| B1.03 | Pokoj | 14,08 |
| B1.04 | WC | 2,25 |
| B1.05 | Koupelna | 8,79 |
| B1.06 | Ložnice | 18,25 |
| SCHB | Schodiště | 2,18 |
| CELKOVÁ PLOCHA | | 63,18 |

UMÍSTĚNÍ V LOKALITĚ

