

Modrý Platan duplex 211A

prodejní dokumentace

NOVOSTAVBY-REALITY.cz



makléř: Tomáš Kopa


tel. (+420) 731 001 877

e-mail: info@novostavby-reality.cz



Modrý Platan


PŮDORYS BYTU A - 1. patro

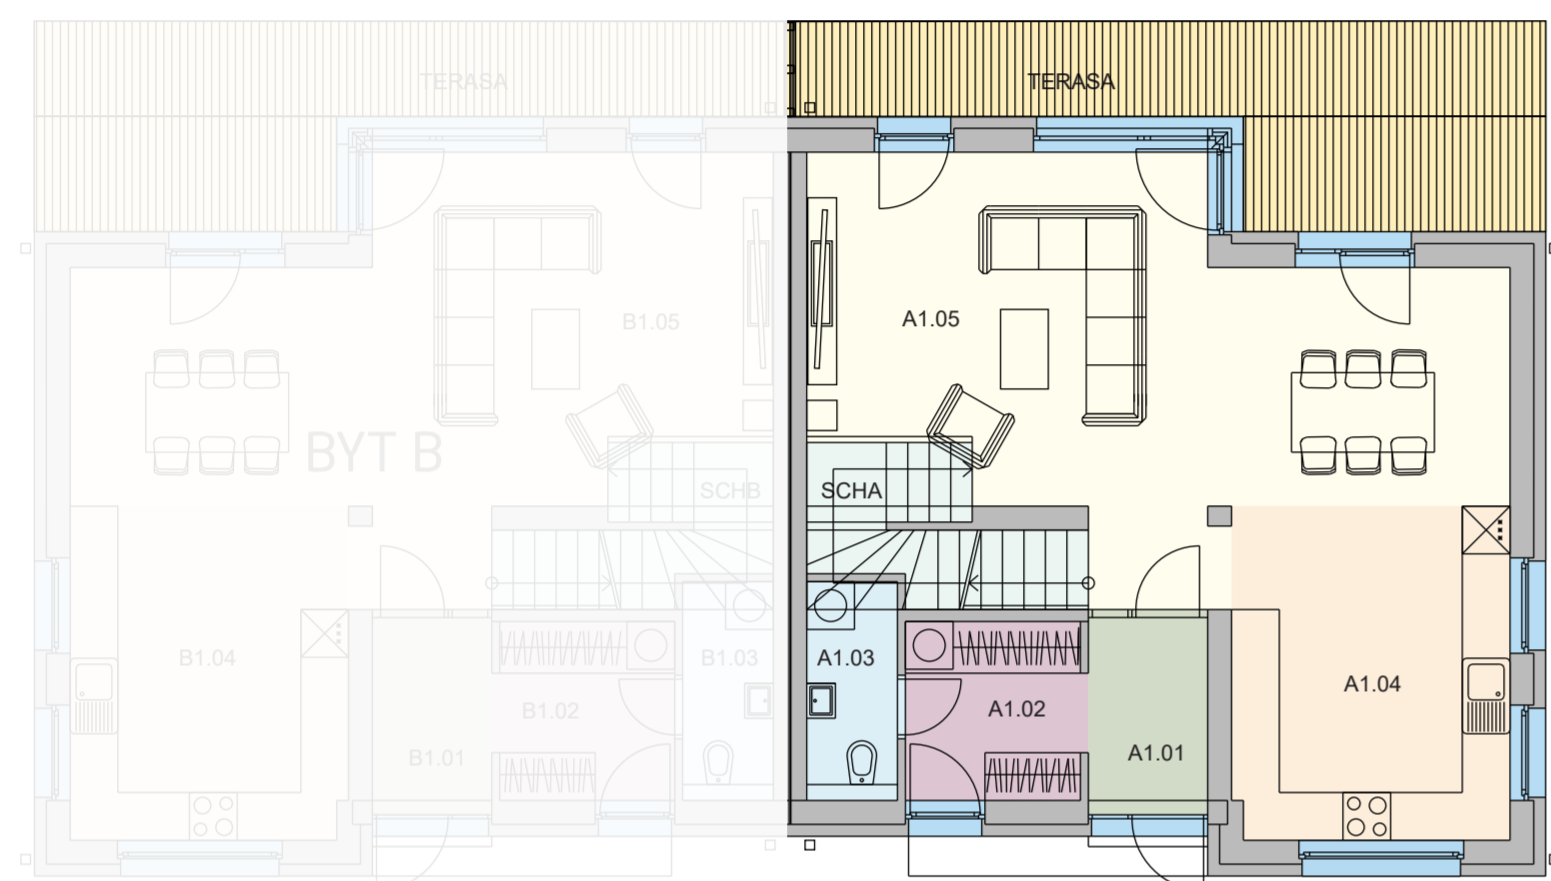


1. PATRO - Legenda místností

OZN	NÁZEV MÍSTNOSTÍ	PLOCHA (m ²)
A1.01	Zádvěří	2,95
A1.02	Šatna	6,0
A1.03	Koupelna	3,20
A1.04	Kuchyň	15,05
A1.05	Obývací pokoj + jídelna	36,55
SCHA	Schodiště	2,87
CELKOVÁ PLOCHA		66,62
ZAHRADA		579

UMÍSTĚNÍ BYTU

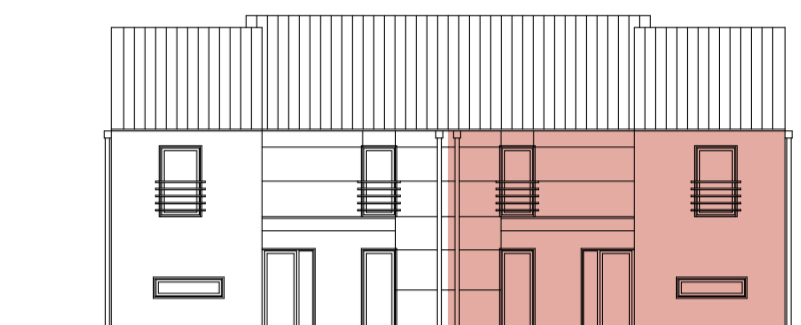


POHLED Z ULICE

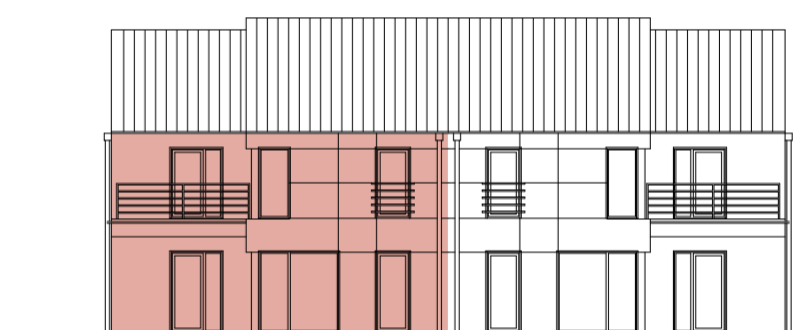

POHLED ZE ZAHRADY

PŮDORYS BYTU A - 2.patro

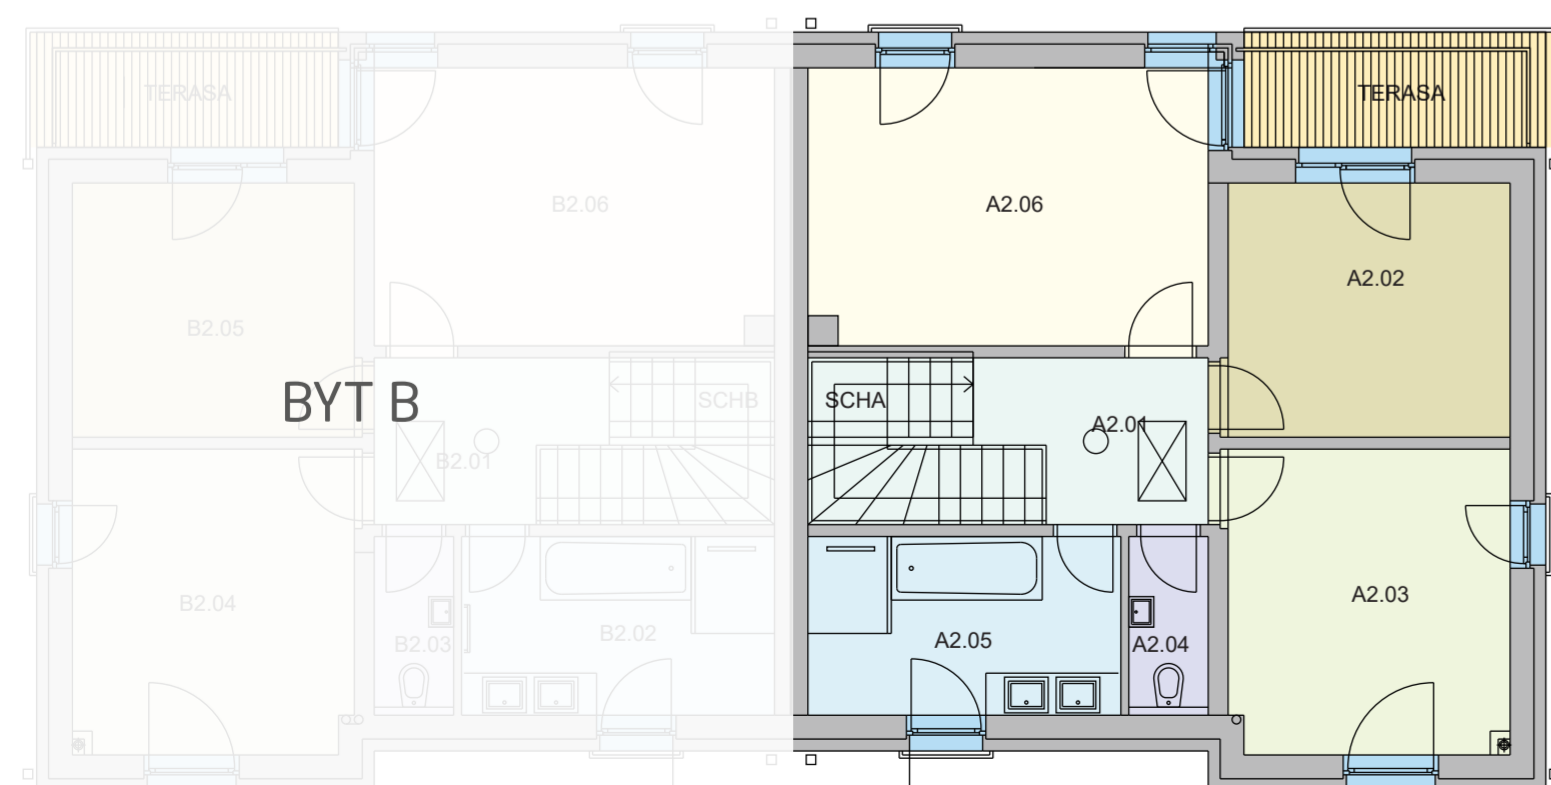

2. PATRO - Legenda místností

OZN	NÁZEV MÍSTNOSTÍ	PLOCHA (m ²)
A1.01	Chodba	5,87
A1.02	Pokoj	11,76
A1.03	Pokoj	14,08
A1.04	WC	2,25
A1.05	Koupelna	8,79
A1.06	Ložnice	18,25
SCHA	Schodiště	2,18
CELKOVÁ PLOCHA		63,18

UMÍSTĚNÍ V LOKALITĚ

